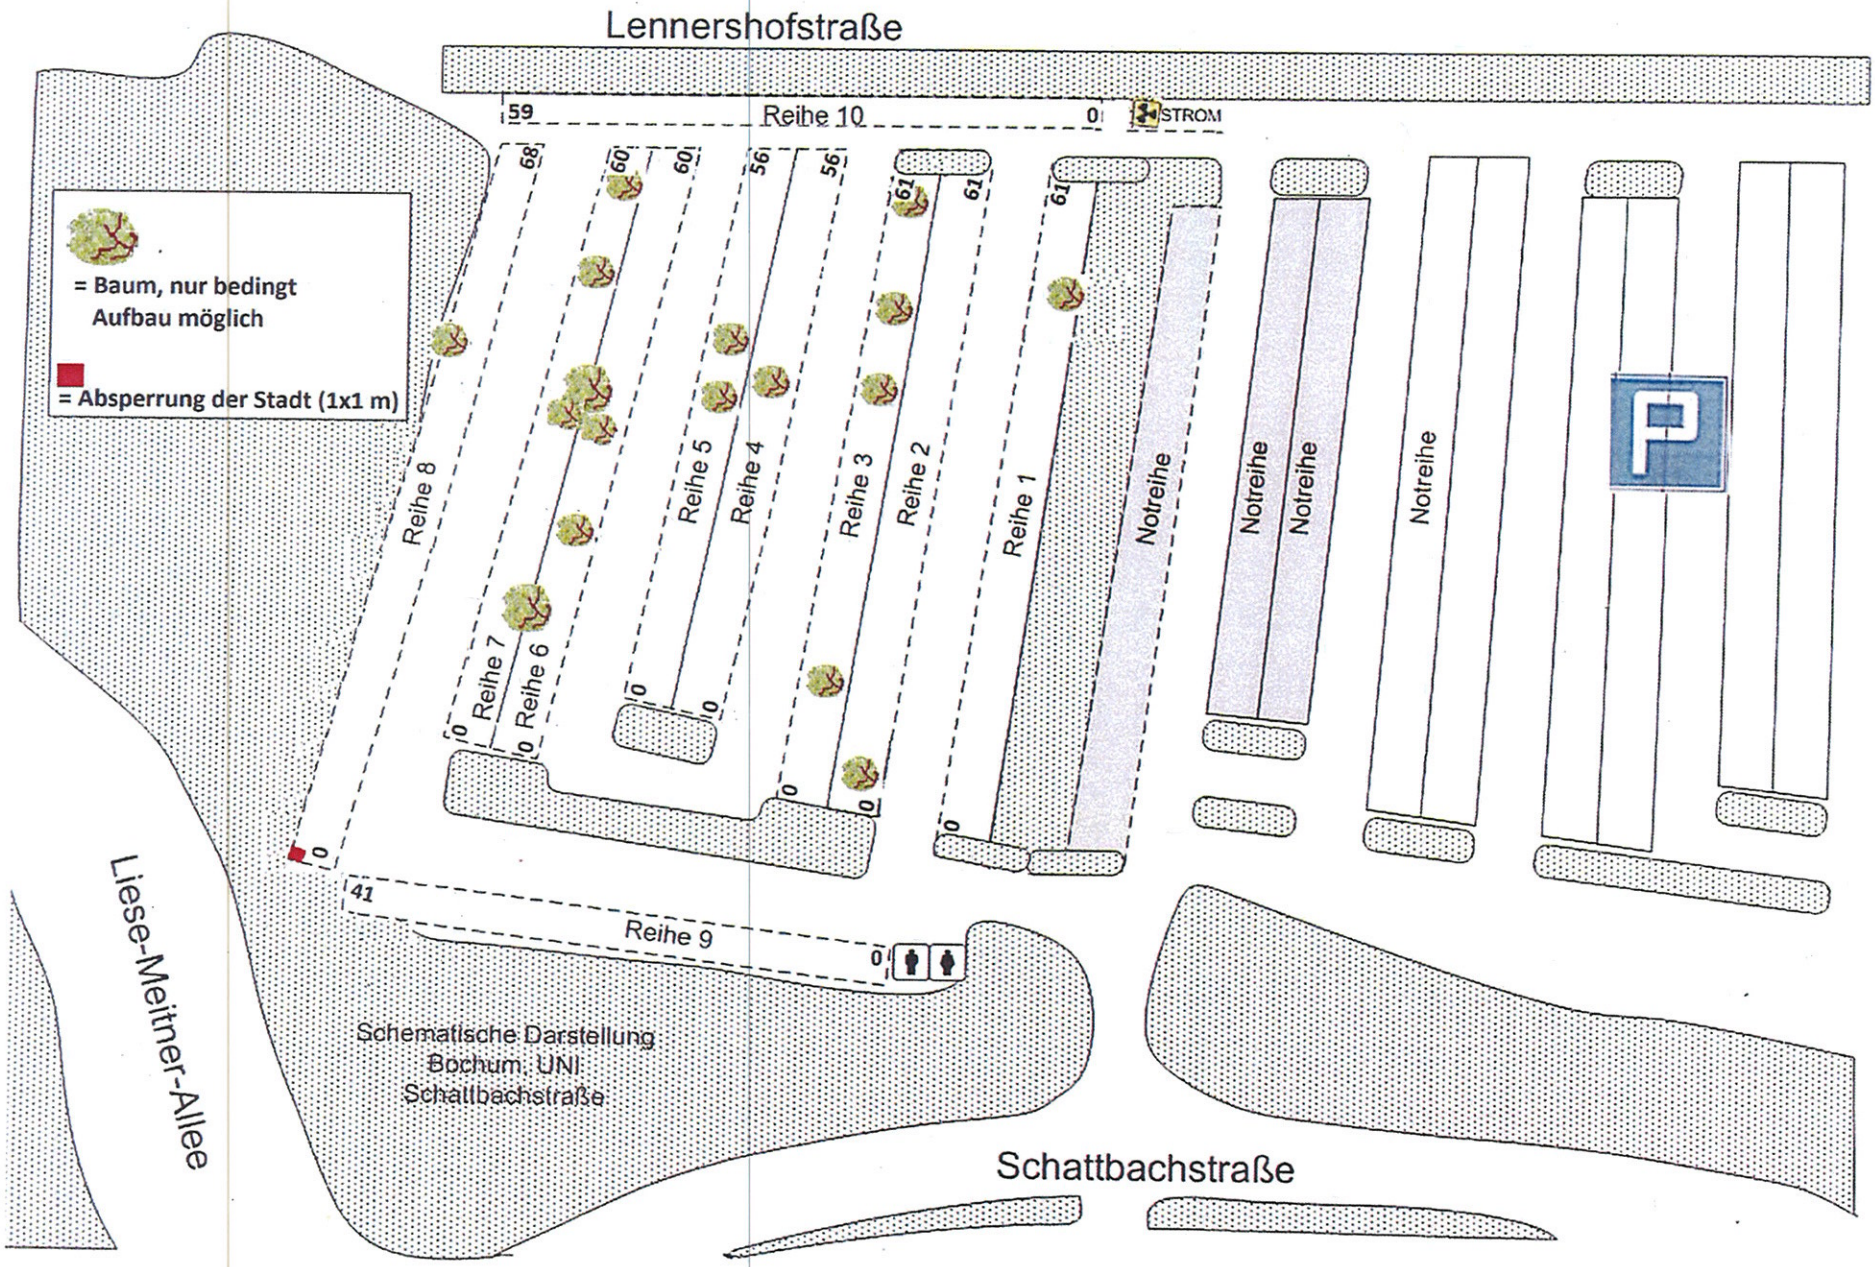
Lennershofstraße
59
Reihe 10
0
STROM
= Baum, nur bedingt Aufbau möglich
= Absperrung der Stadt (1x1 m)
68
60
60
56
56
61
61
61
Reihe 8
Reihe 7
Reihe 6
Reihe 5
Reihe 4
Reihe 3
Reihe 2
Reihe 1
Notreihe
Notreihe
Notreihe
Notreihe
P
0
41
Reihe 9
Liese-Meitner-Allee
Schematische Darstellung
Bochum, UNI
Schattbachstraße
Schattbachstraße